


DÉL-KELETI HOMLOKZAT M=1:100

+8.00
+7.50
+6.58

+3.50
+3.00
+1.50
+0.60

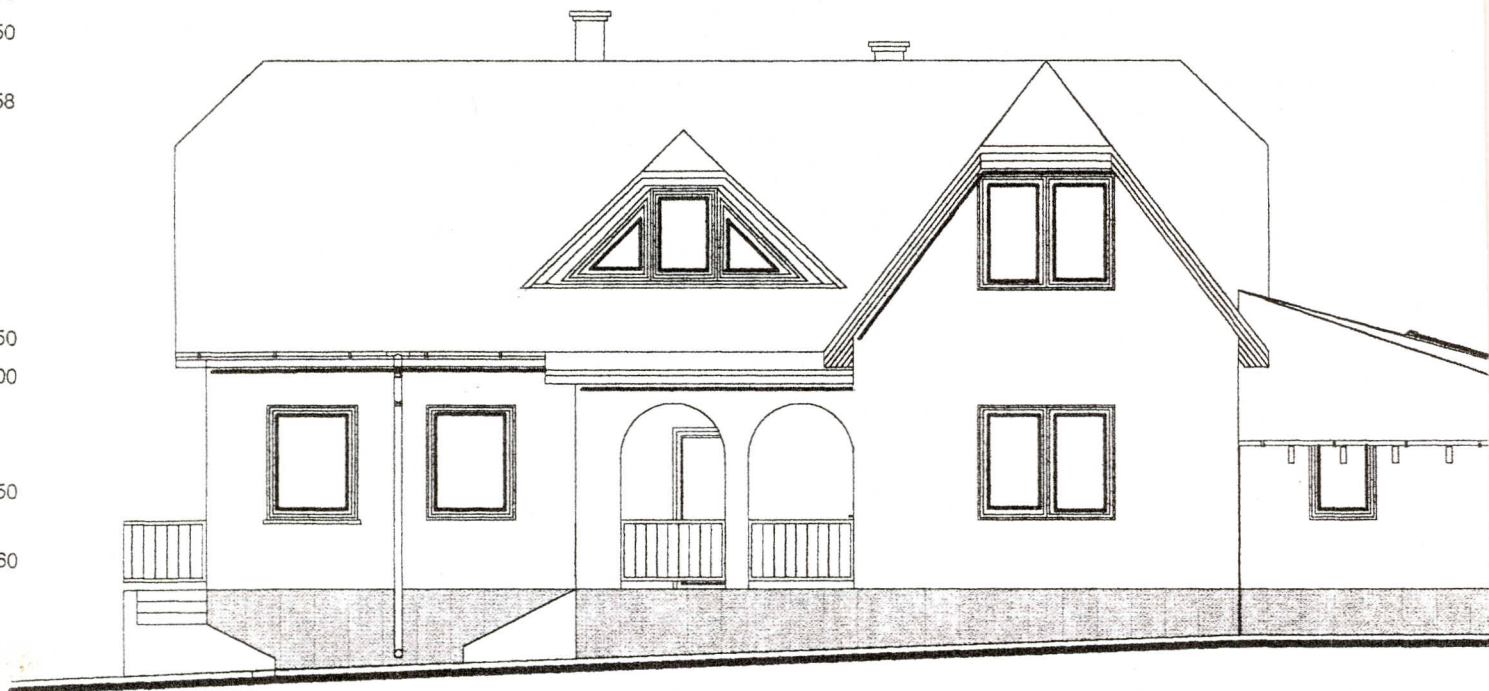


ÉSZAK-NYUGATI HOMLOKZAT M=1

+7.50
+6.375

+7.60
+8.00

+1.60
±0.00

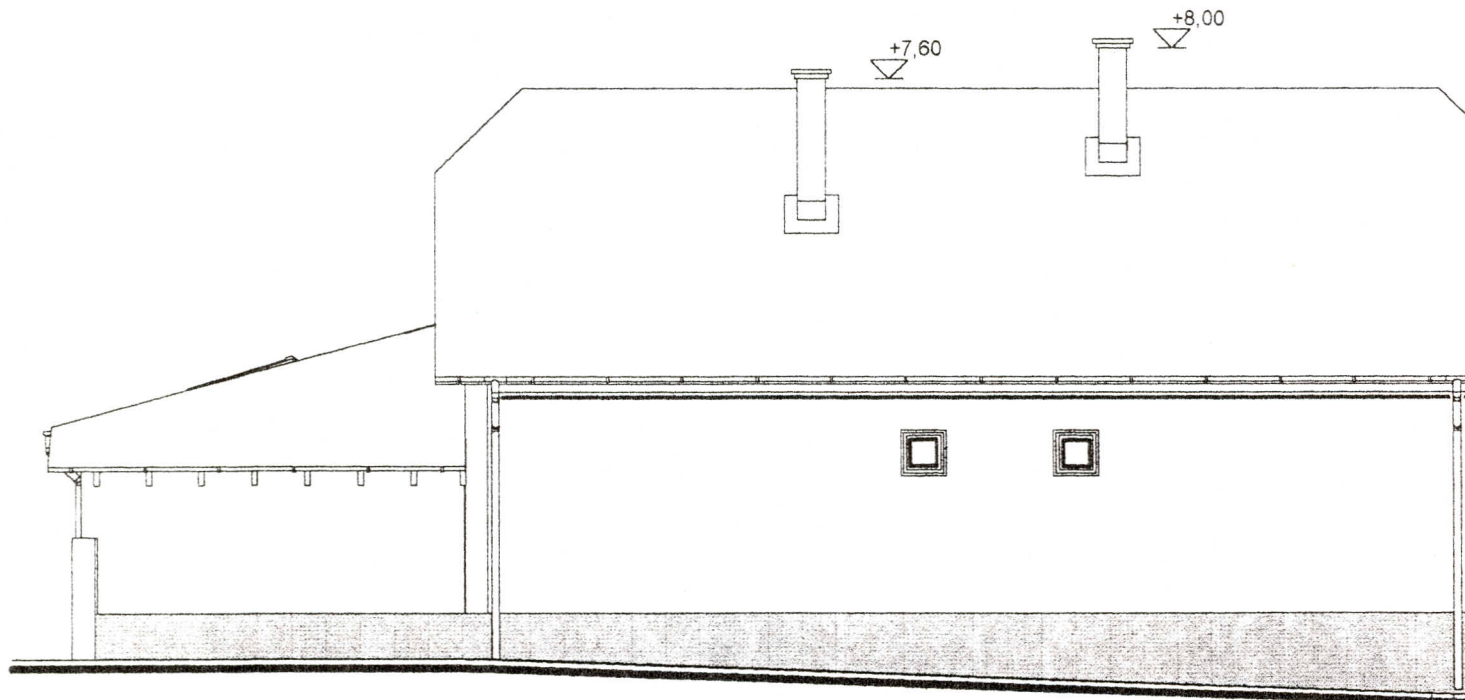

DÉL-NYUGATI HOMLOKZAT M=1:100



100

ÉSZAK-KELETI HOMLOKZAT M=1:100



VEGYESBOLT ÉS CUKRÁSZDA BŐVÍTÉSÉNEK FENNMARADÁSI ÉS TOVÁBBÉPÍTÉSI ENG. TERVE

ÉP.HELY.: ERCSI,
KODÁLY Z. U. 13/A. 781.HRSZ.

2002.08.

TERVEZŐ:
AGÁRDI LÁSZLÓ
OKL. ÉPÍTŐMÉRNÖK

ÉPÍTETTŐ: SZIRJÁK TIBOR ÉS FELESÉGE
ERCSEI, KODÁLY Z. U. 13/A.

M= 1:100

ERCSEI, DÓZSA GY. U. 47.
HTN:É-2/07-0159/2000