


PINCE ALAPRAJZA. M=1:100.

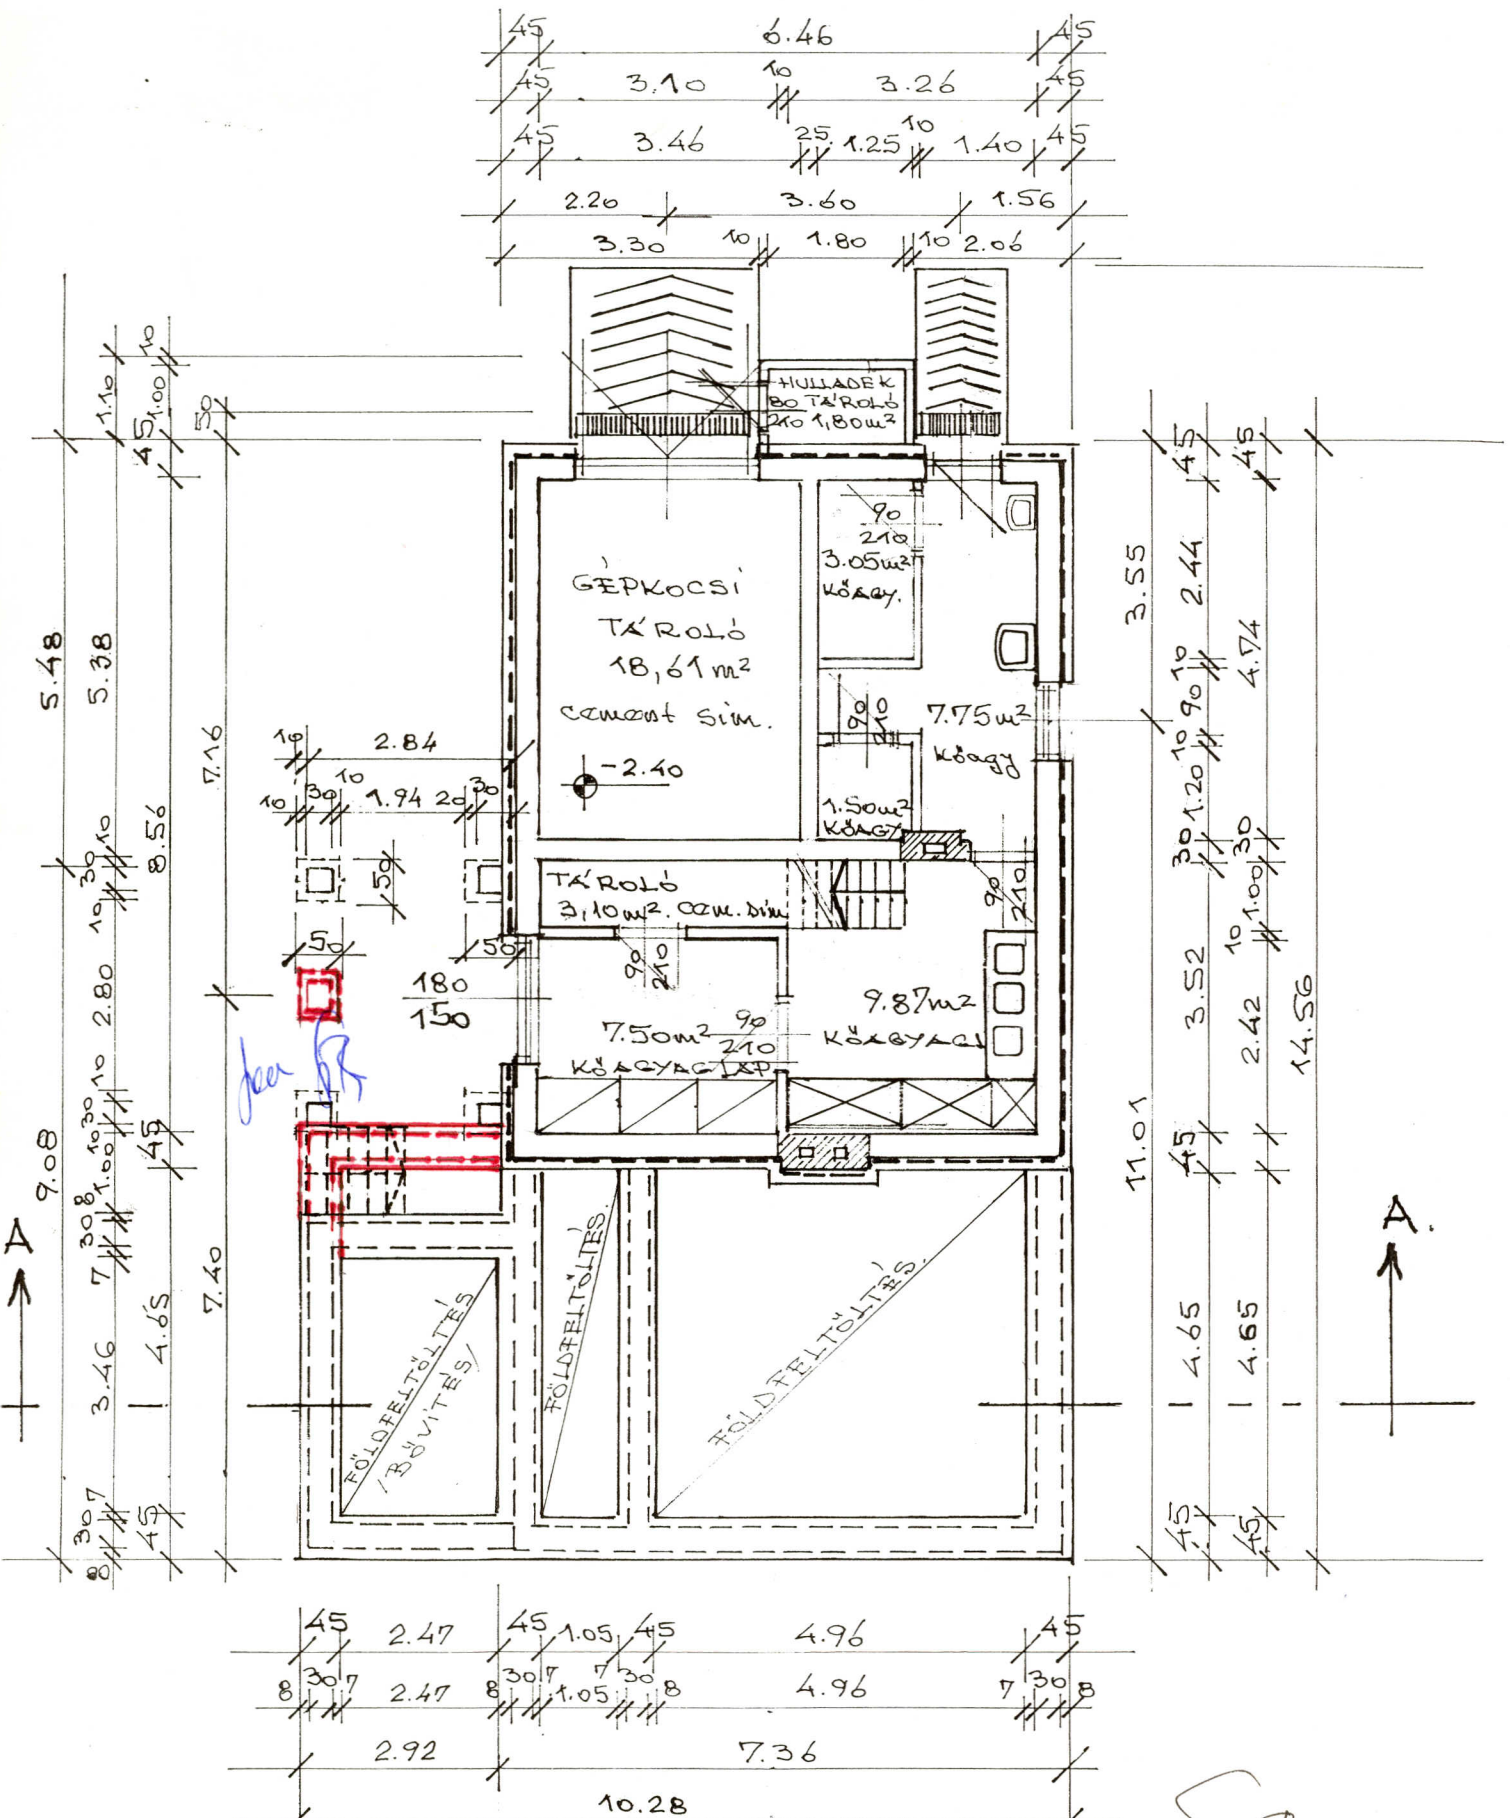

1. NYERSANYAG RAKTÁR.
2. TOJÁS RAKTÁR.

Fal külső átló: 6,10 m. MEK.:

13-0347