


TETŐTÉR ALAPRAJZA.

M=1:100.

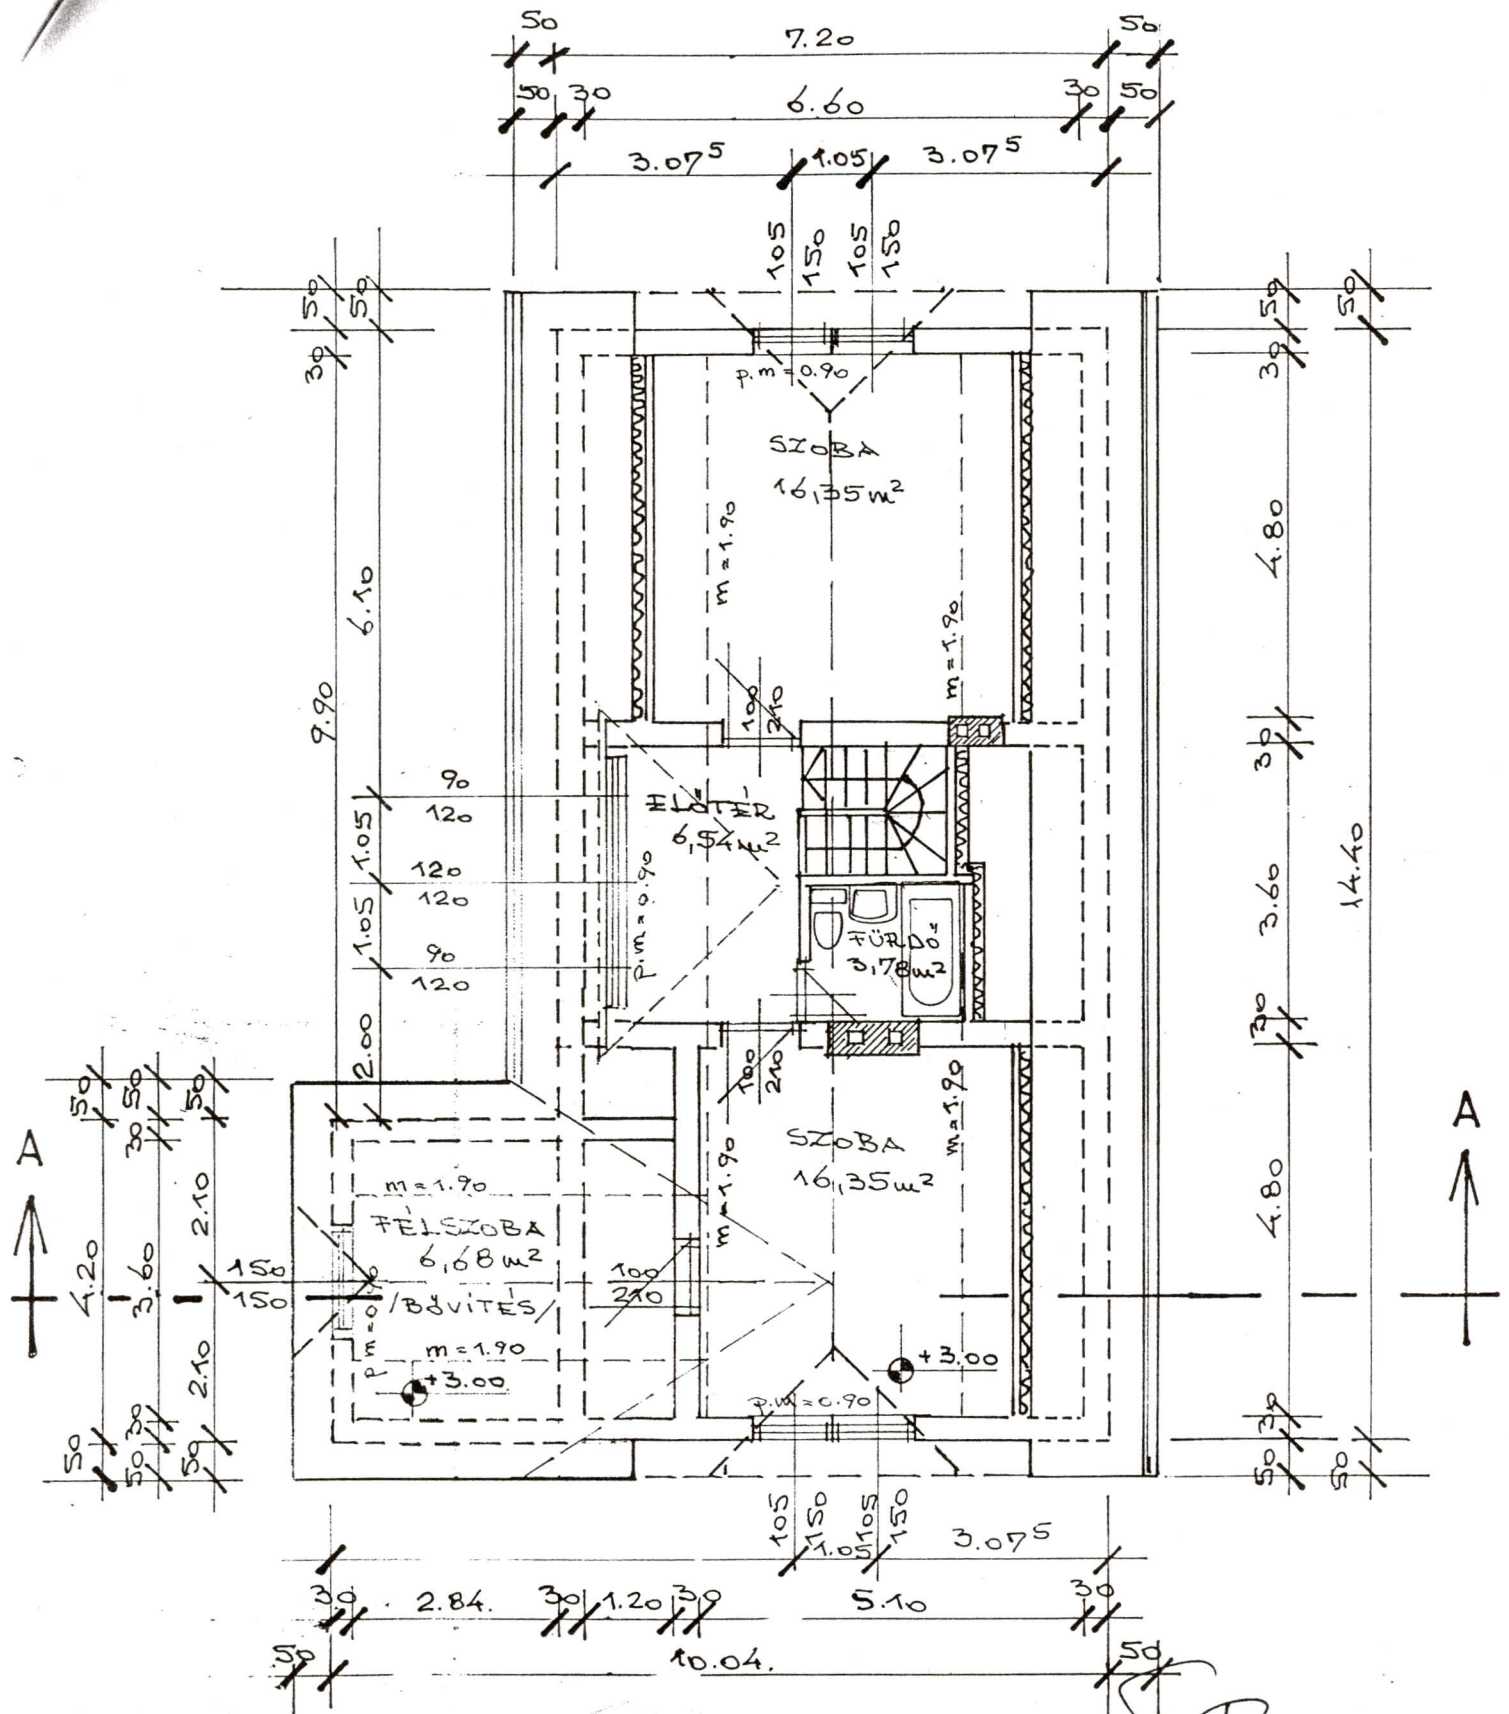

Handwritten signature or initials.

E.4.