



ALAPRAJZ M=1:100

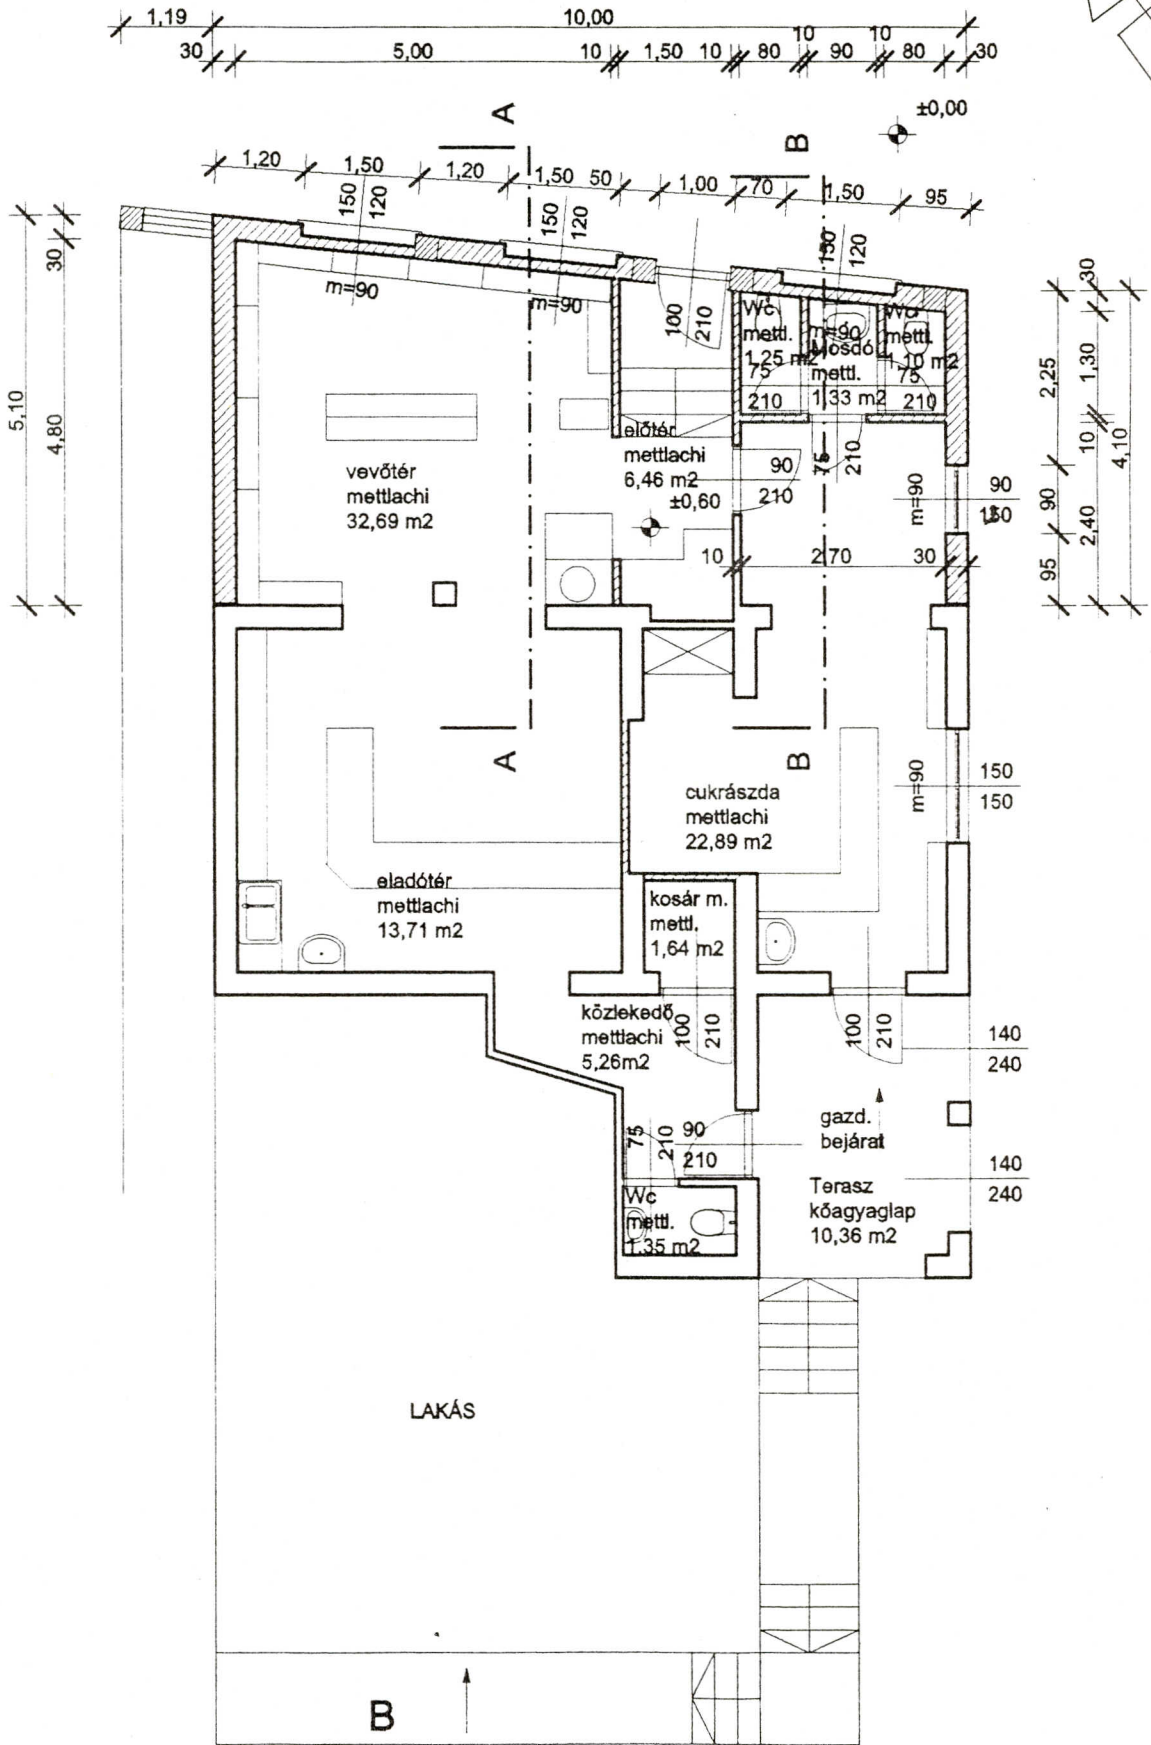


A-A METSZET M=1:100

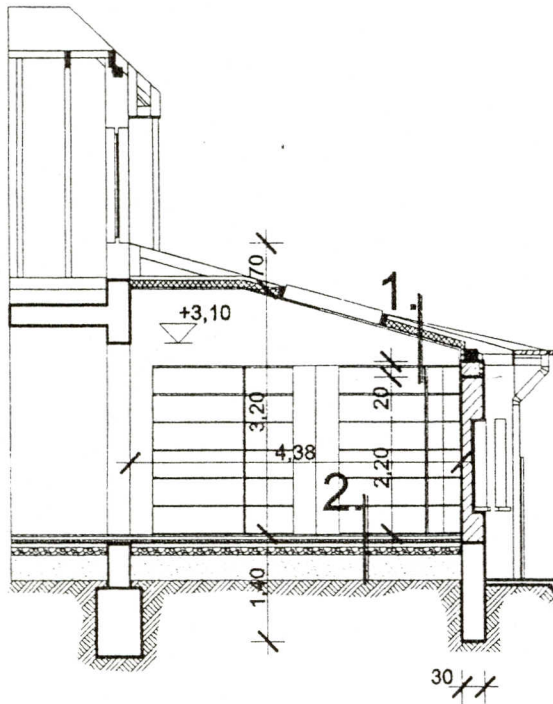

1. CSERÉPFEDÉS
LÉCEZÉS
ELLENLÉC
FÓLIA
SZARUFA
THERWOOLIN 10 CM
GIPSZKARTON
- +7,50
+6,37
2. METTLACHI +RAGASZTÓ 2 CM
ALJZATBETON 8 CM
KAVICS 10 CM
FELTÖLTÉS
- +4,40
+2,85
+2,65
+0,60
±0,00
-0,80

B-B METSZET M=1:100

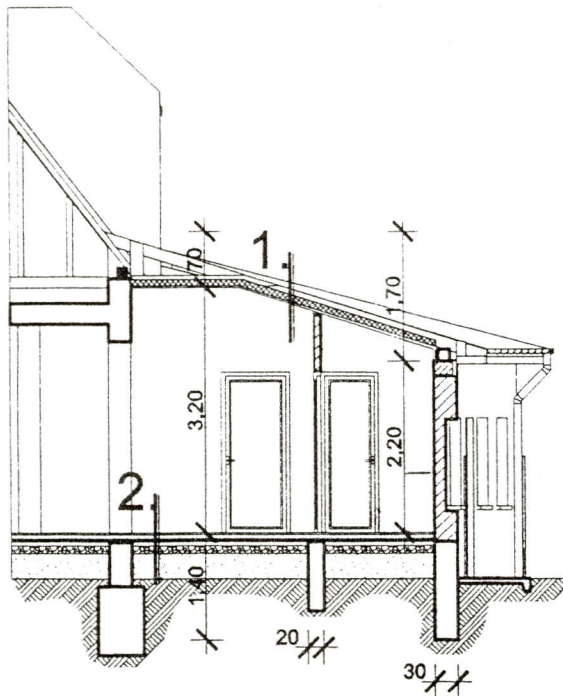

- +7,50
+6,37
- +4,48
- +2,85
+2,65
- +0,60
±0,00
-0,80

VEGYESBOLT ÉS CUKRÁSZDA BŐVÍTÉSÉNEK FENNMARADÁSI ÉS TOVÁBBÉPÍTÉSI ENG. TERVE

ÉP.HELY.: ERCSI,
KODÁLY Z. U. 13/A. 781.HRSZ.

2002.08.

TERVEZŐ:
AGÁRDI LÁSZLÓ
OKL. ÉPÍTŐMÉRNÖK

ÉPÍTETŐ: SZIRJÁK TIBOR ÉS FELESÉGE
ERCSEI, KODÁLY Z. U. 13/A.

M= 1:100

ERCSEI, DÓZSA GY. U. 47.
HTN:É-2/07-0159/2000